


Obr. 6 Komplexný urbanistický návrh a VPS obce Veľká Franková

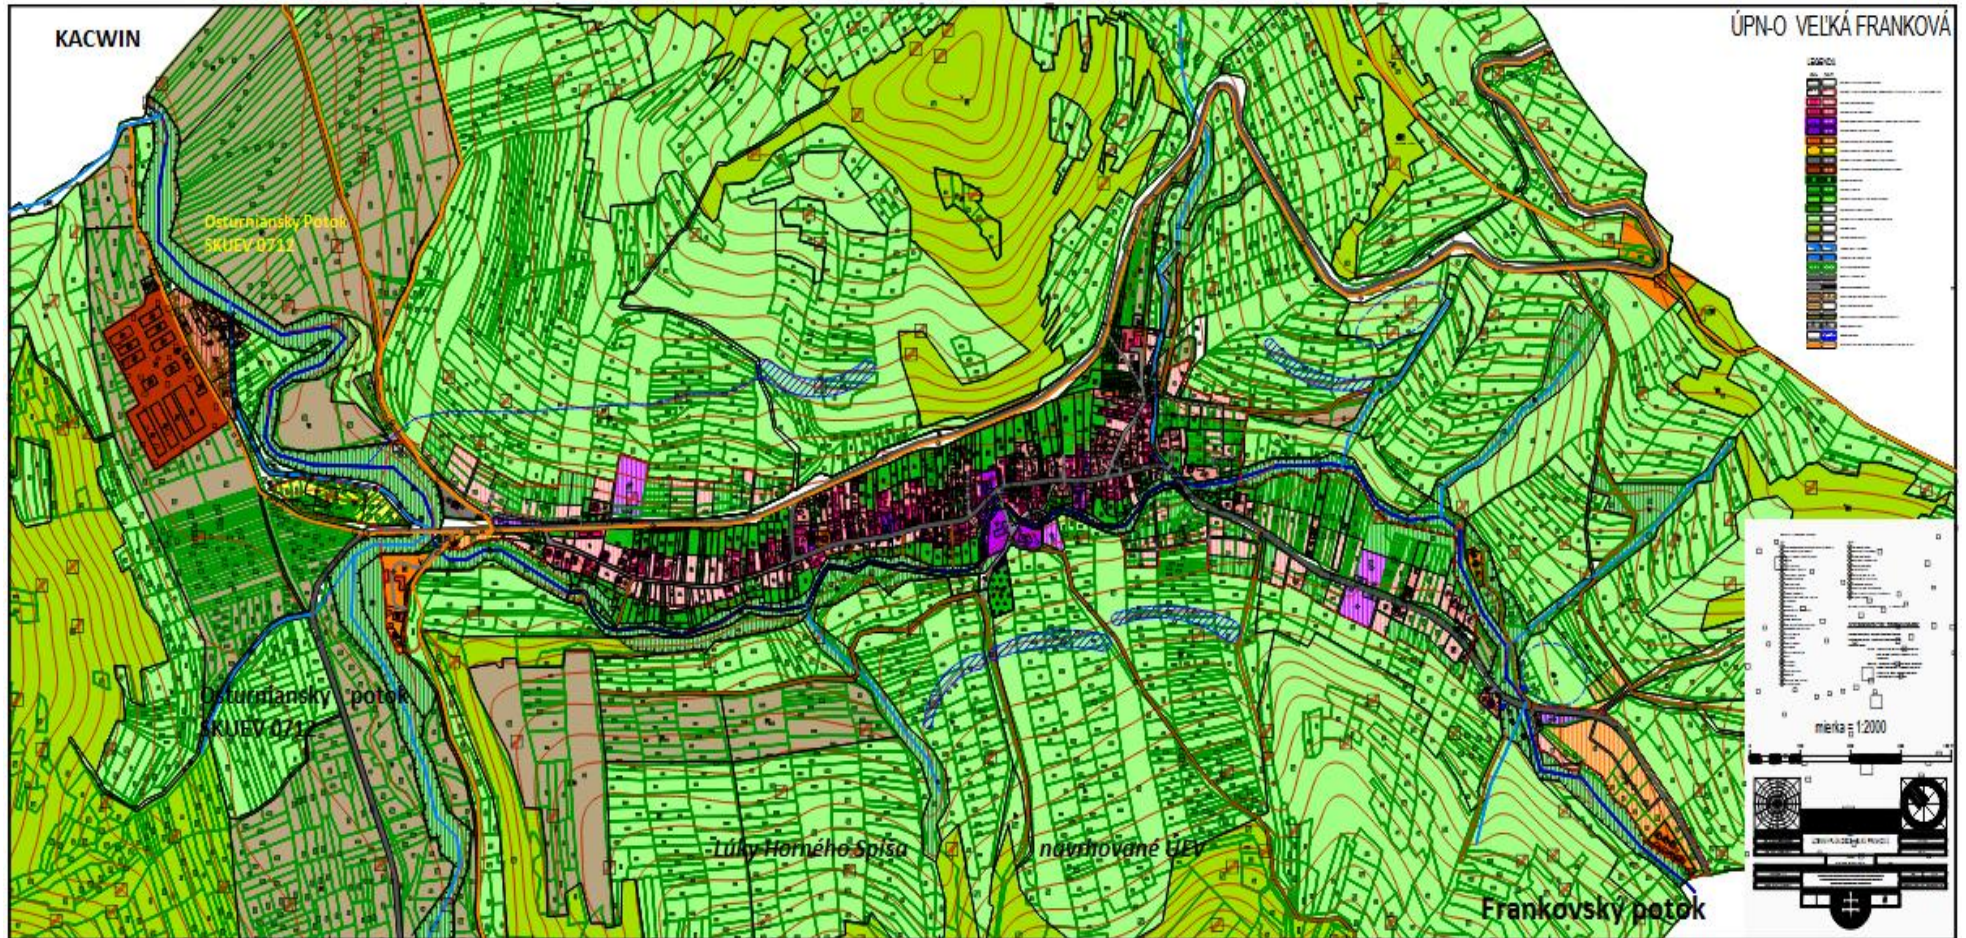

Legenda: Zoznam objektov a verejnoprospešných stavieb komplexný urbanistický návrh

<p>OBJEKTY A FUNKČNÉ PLOCHY:</p> <p>sav</p> <ul style="list-style-type: none"> ① POUHOSPODÁRSKE DRUŽSTVO GORAL ② ČOV DRUŽSTVO GORAL ③ MALÁ VODNA ELEKTRÁREN ④ MLÝN ⑤ PÍLA, GATER ⑥ SPRACOV. DREVA ⑦ SPRACOV. KOVOV ⑧ POHOSŤANSTVO ⑨ UBYTOVANIE ⑩ STROJARENSTVO ⑪ COOP - JEDNOTA ⑫ POTRAVINY, ROZLIČ. TOVAR ⑬ FARNOSŤ ⑭ ŠKOLA ⑮ KOSTOL SV. MIKULÁŠA ⑯ CINTORIN ⑰ DOM SMŤUTU ⑱ OB. ÚRAD, POŠŤA, HASIČI ⑲ OBCHOD, POTRAVINY ⑳ STARÝ MLÝN ㉑ PRAMEN ㉒ CHATY BORA ㉓ STARÝ CINTORIN ㉔ KRÍŽ ㉕ KAPLINKA ㉖ KAPLINKA ㉗ CYKLOTRASA ㉘ MOČAR ㉙ BEZĀRSKE TRASY 	<p>návrh</p> <ul style="list-style-type: none"> ⑤ INFOCENTRUM ⑦ ŠPORTOVÁ PLOCHA ㉘ DOM SENIOROV ㉙ KULTÚRA, ŠPORT, OV ㉚ SLUČNÝ POLDER ㉛ CYKLOTRASY ㉜ BEZĀRSKE TRASY ㉝ AUTOBUS ZASTÁNKY ㉞ OBCHOD, SLUŽBY ㉟ ZDRAVOTNÉ STREDISKO ㊱ ČOV - VEĹKÁ A MALÁ FRANKOVÁ <p>NÁVRH - ZASTAVANÉHO ÚZEMIA 291 694 699 m²</p>
--	--

<p>Verejnoprospešné stavby a plochy:</p> <p>- DOPRAVNÁ INFRAŠTRUKTÚRA</p> <p>- TECHNICKÁ INFRAŠTRUKTÚRA</p> <p>- OBJEKTY:</p> <p>Stav: škola, cintorín, dom smŤutu, ob. Úrad, pošta, hasiči, kríž, kaplnky</p> <p>Návrh: infocentrum, športová plocha, dom seniorov, plocha kultúry, športu a OV, suché poldre, zdravotné stredisko</p>	<p>mierka = 1:2000</p>
--	------------------------

LEGENDA

stav	návrh	výhľad	
			HRANICA KATASTRÁLNEHO ÚZEMIA
			HRANICA ZASTAVANÉHO ÚZEMIA OBCE K 1.1.1990
			HRANICA SKUTOČNE ZASTAVANÉHO ÚZEMIA CIGÁNSKEJ OSADY
			OBJEKTY A PLOCHY RODINNÝCH DOMOV
			HOSPODÁRSKE BUDOVY A STODOLY NA PLOCHÁCH RODINNÝCH DOMOV
			OBJEKTY A PLOCHY BYTOVÝCH DOMOV
			OBJEKTY A PLOCHY OBČIANSKEJ VYBAVENOSTI A SOCIÁLNEJ INFRAŠTRUKTÚRY
			PLOCHY ŠPORTU A ŠPORTOVÝCH ZARIADENÍ
			PLOCHY REKREÁCIE A OR
			OBJEKTY A PLOCHY POĽNOHOSPODÁRSKEJ VÝROBY NA DOŽITIE
			OBJEKTY A PLOCHY VÝROBY, TECH. VYBAVENOSTI, SKLADOV A GARÁŽÍ
			PLOCHY OINTORÍNA
			PLOCHY ZÁHRAD
			PLOCHY VEREJNEJ A IZOLAČNEJ ZELENE
			PLOCHY OSTATNEJ ZELENE

			ČOV
			REGULOVANÝ VODNÝ TOK
			OBJEKTY MUROVANÉ
			OBJEKTY DREVENÉ
			CESTA III. TRIEDY
			OBSLUŽNÉ KOMUNIKÁCIE
			CESTY POLNÉ SPEVNEŇÉ / ASFALTOVÉ
			CESTY POLNÉ NESPEVNEŇÉ
			DÔLEŽITÉ PEŠIE KOMUNIKÁCIE A PRIESTRANSTVÁ
			ARCHEOLOGICKÁ LOKALITA
			HRANICA TANAP-u
			HRANICA OCHRANNÉHO PÁSMA TANAP-u
			CYKLOTRASY, TURISTICKÉ TRASY, BEŽECKÉ LYŽIARSKÉ TRASY