ÚPN-O VEĽKÁ FRANKOVÁ

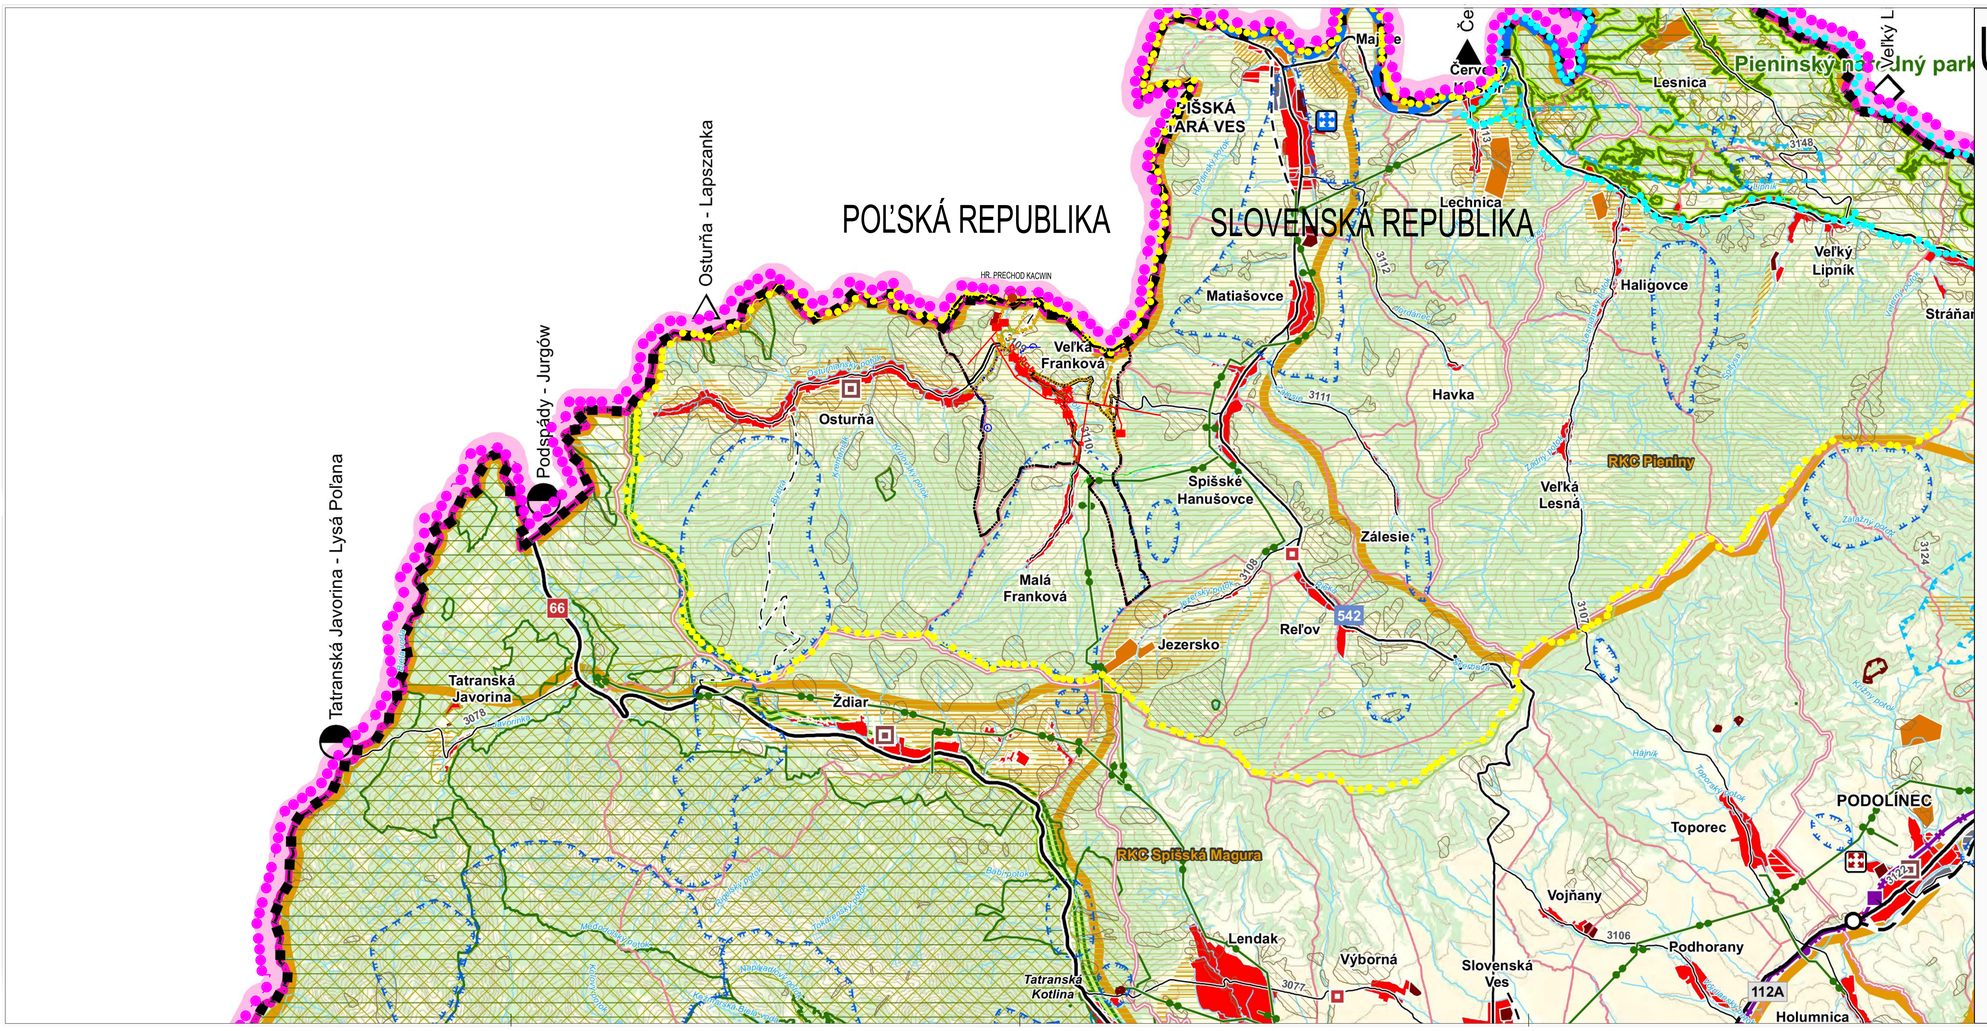

LEGENDA:

stav	návrh		stav	návrh	
		HRANICA KATASTRÁLNEHO ÚZEMIA VEĽKÁ FRANKOVÁ			VTL PLYNOVOD
		PLOCHY SÍDEL			STL PLYNOVOD
		SÍDLA URČENÉ NA ROZVOJ REKREÁCIE			REGULAČNÁ STANICA PLYNU
		PLOCHY REKREÁCIE			PRIVÁDZACIE VODOVODNÉ POTRUBIE
		PLOCHY PRIEMYSELNEJ VÝROBY			ZDROJ VODY
		PLOCHY ZARIADENÍ POĽNOHOSPODÁRSKEJ VÝROBY			ÚPRAVŇA VODY, ČERPACIA STANICA
		REKREAČNÉ PRIESTORY			VODOJEM
		HRANICE REKREAČNÝCH KRAJINNÝCH CELKOV			HLAVNÝ KANALIZAČNÝ ZBERAČ
		HRANICA PIENAP-u			ČISTIČKA ODPADOVÝCH VÔD
		OCHRANNÉ PÁSMO PIENAP-u			OCHRANNÉ PÁSMO VODNÉHO ZDROJA 2° a 3°
		PLOCHY NÁRODNÝCH PRÍRODNÝCH REZERVÁCIÍ(NPR) A PRÍRODNÝCH REZERVÁCIÍ(PR)			OCHRANNÉ PÁSMO ZDROJA LIEČIVÝCH A MINERÁLNYCH VÔD 2°
		CHRÁNENÉ VTÁČIE ÚZEMIE			MINERÁLNY, TERMÁLNY PRAMEŇ
		DOBÝVACIE PRIESTORY			HRANICA KÚPEĽNÉHO ÚZEMIA
		DIAĽNICA	VK	VK	SÍDLA S VODOVODOM, KANALIZÁCIOU, PLYNOM
		CESTA I. TRIEDY			ŠTÁTNA HRANICA
		VÝZNAMNÉ CESTY II. A III. TRIEDY			SVAHOVÉ DEFORMÁCIE
		MIMOÚROVŇOVÁ KRIŽOVATKA			
		CYKLOTURISTICKÉ TRASY			
		ŽELEZNIČNÁ TRAŤ I.a KATEGÓRIE ELEKTRIFIKOVANÁ			
		ŽELEZNIČNÁ TRAŤ I.b KATEGÓRIE			
		TATRANSKÁ ELEKTRIFIKOVANÁ ŽELEZNICA			
		NÁLETOVÝ KUŽEĽ A OCHRANNÉ PÁSMA LETISKA			
		ELEKTRICKÉ VEDENIE VVN 400 kV			
		ELEKTRICKÉ VEDENIE VVN 220 kV			
		ELEKTRICKÉ VEDENIE VVN 110 kV			
22 kVA		ELEKTRICKÉ VEDENIE VN 22 kV			
		ELEKTRICKÉ STANICE VVN			

Schvaľovacia doložka
Označenie schvaľovacieho orgánu: Obecné zastupiteľstvo vo Veľkej Frankovej
Číslo uznesenia a dátum schválenia:
Číslo VZN obce, ktorým sa vyhlasuje záväzná časť ÚPN obce :
Oprávnená osoba: Pavol Soľava – starosta obce

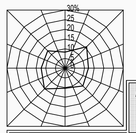

mierka = 1:50000

0 100 200 300 400 500 m

ARCHITEKTONICKÁ KANCELÁRIA
ARCHING® SNV, s.r.o.
e-mail: KUVIK@ARCHING.SK

ZODPOVEDNÝ PROJEKTANT	ČSTOPIS	Č. ZÁKAZKY
ING.ARCH. MICHAL KUVIK	ÚZEMNÝ PLÁN OBCE VEĽKÁ FRANKOVÁ	442-01-2021
SPOLUPRÁCA		DÁTUM
ING. JANA ZEMČÁKOVÁ		11.2021

AUTOR
ING.ARCH. MICHAL KUVIK

KONTROLA	OBSAH VÝKRESU	MIERKA	FORMÁT
ARCHING SNV, s.r.o.	ŠIRŠIE VZŤAHY	1 : 50000	10 A4
OBSTARÁVATEĽ		STUPEŇ	
OBEC VEĽKÁ FRANKOVÁ		ÚZEMNOPLÁNOVACIA DOKUMENTÁCIA	

PROFESIA	PARE	Č. VÝKRESU
		1