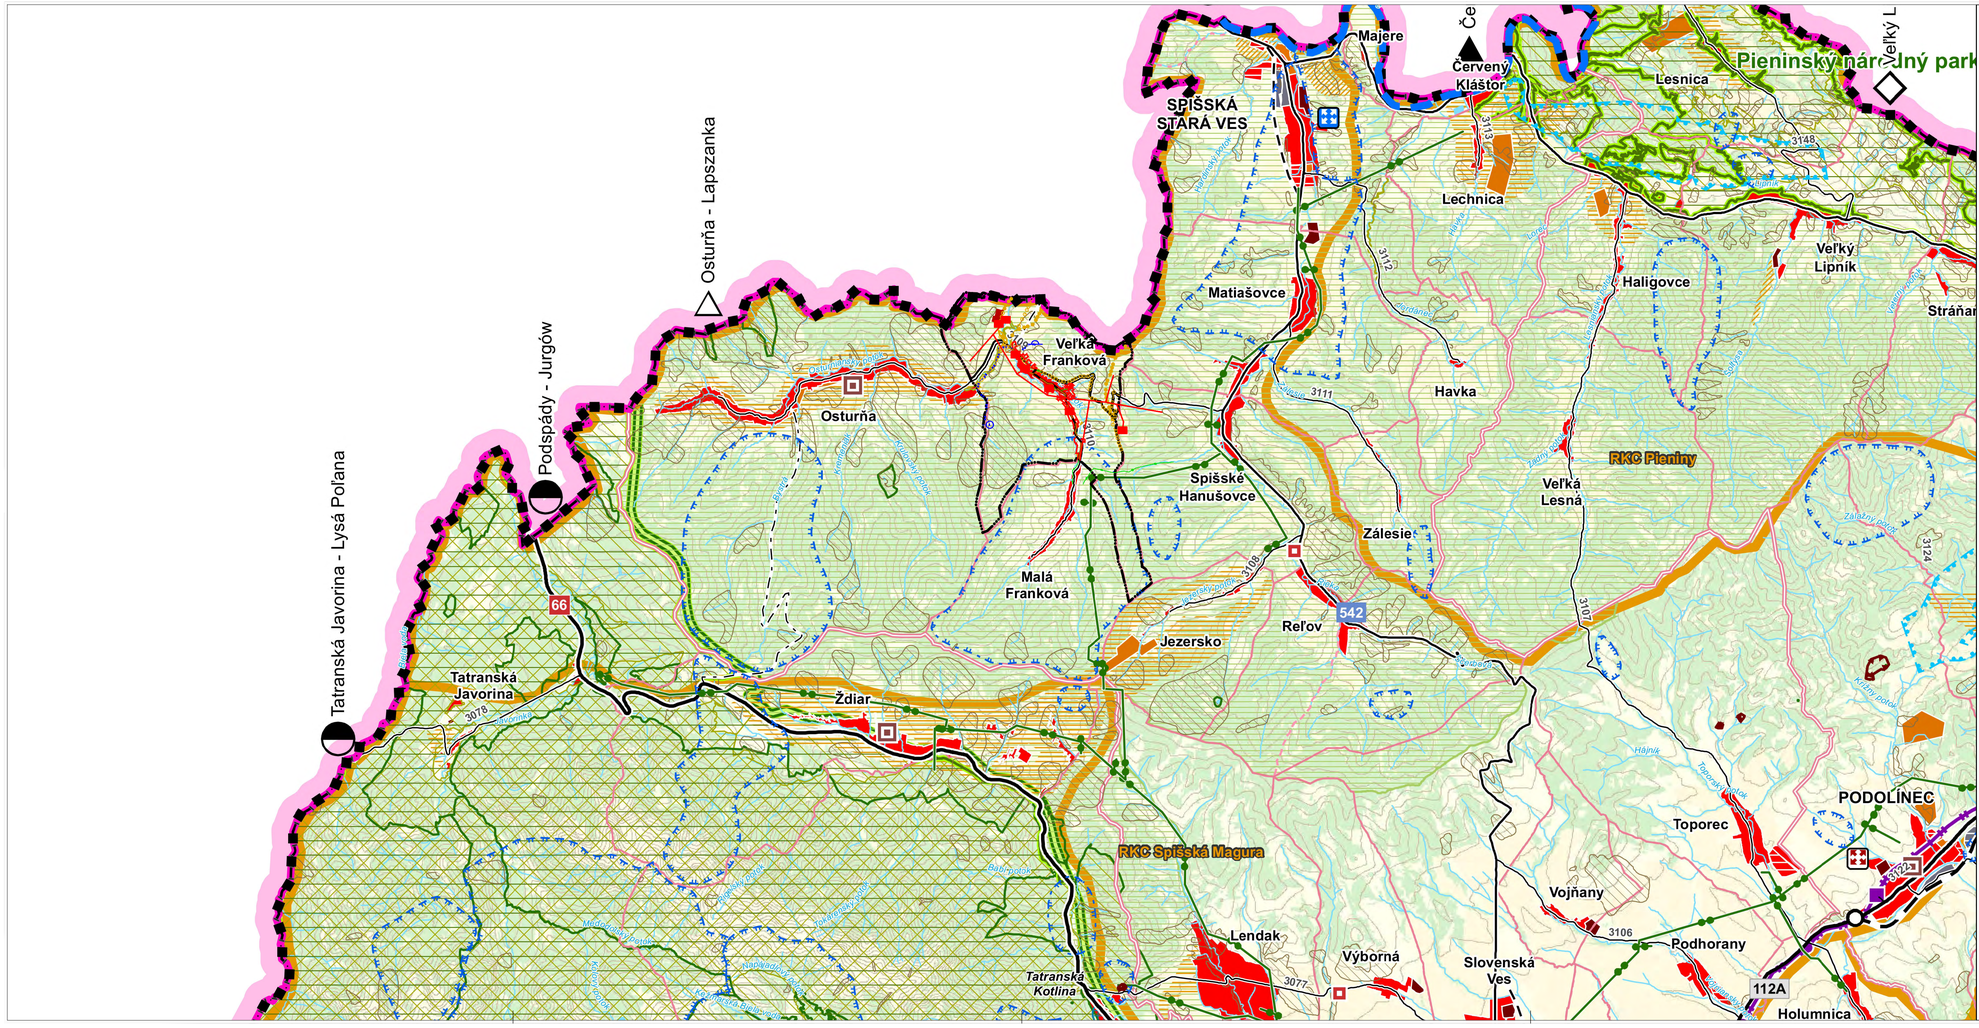

ÚPN-O VEĽKÁ FRANKOVÁ

LEGENDA:

stav	návrh	
		HRANICA KATASTRÁLNEHO ÚZEMIA NOVÁ LESNÁ
		PLOCHY SÍDIEL
		SÍDLA URČENÉ NA ROZVOJ REKREÁCIE
		PLOCHY REKREÁCIE
		PLOCHY PRIEMYSELNEJ VÝROBY
		PLOCHY ZARADENÉ POĽNOHOSPODÁRSKEJ VÝROBY
		REKREAČNÉ PRIESTORY
		HRANICE REKREAČNÝCH KRAJINNÝCH CELKOV
		HRANICA TANAPu
		HRANICA OCHRANNÉHO PÁSMA NÁRODNÉHO PARKU
		PLOCHY NÁRODNÝCH PRÍRODNÝCH REZERVÁCIÍ(NPR) A PRÍRODNÝCH REZERVÁCIÍ(PR)
		CHRÁNENÉ VTÁČIE ÚZEMIE
		DOBÝVACIE PRIESTORY
		DIAĽNICA
		CESTA I. TRIEDY
		VÝZNAMNÉ CESTY II. A III. TRIEDY
		MIMOÚROVŇOVÁ KRIŽOVATKA
		CYKLOTURISTICKÉ TRASY
		ŽELEZNIČNÁ TRAŤ I.a KATEGÓRIE ELEKTRIFIKOVANÁ
		ŽELEZNIČNÁ TRAŤ I.b KATEGÓRIE
		TATRANSKÁ ELEKTRIFIKOVANÁ ŽELEZNICA
		NÁLETOVÝ KUŽEĽ A OCHRANNÉ PÁSMA LETISKA
		ELEKTRICKÉ VEDENIE VVN 400 kV
		ELEKTRICKÉ VEDENIE VVN 220 kV
		ELEKTRICKÉ VEDENIE VVN 110 kV
22 kVA		ELEKTRICKÉ VEDENIE VN 22 kV
		ELEKTRICKÉ STANICE VVN

stav	návrh	
		VTL PLYNOVOD
		STL PLYNOVOD
A	A	REGULAČNÁ STANICA PLYNU
		PRIVÁDZACIE VODOVODNÉ POTRUBIE
		ZDROJ VODY
		ÚPRAVŇA VODY, ČERPACIA STANICA
		VODOJEM
		HLAVNÝ KANALIZAČNÝ ZBERAČ
		ČISTIČKA ODPADOVÝCH VÔD
		OCHRANNÉ PÁSMO VODNÉHO ZDROJA 2° a 3°
		OCHRANNÉ PÁSMO ZDROJA LIECIVÝCH A MINERÁLNYCH VÔD 2°
		MINERÁLNY, TERMÁLNY PRAMEŇ
		HRANICA KÚPEĽNEHO ÚZEMIA
VK	VK	SÍDLA S VODOVODOM, KANALIZÁCIOU, PLYNOM

mierka = 1:50000

0 100 200 300 400 500 m

ARCHITEKTONICKÁ KANCELÁRIA ARCHING® SNV, s.r.o. e-mail: KUVIK@ARCHING.SK	
ZODPOVEDNÝ PROJEKTANT ING.ARCH. MICHAL KUVIK SPOLUPRÁCA ING. JANA ZEMČÁKOVÁ	AKCIA ÚZEMNÝ PLÁN OBCE VEĽKÁ FRANKOVÁ
Č. ZÁKAZKY 442-01-2021 DÁTUM 06.2021	
AUTOR ING.ARCH. MICHAL KUVIK	
KONTROLA ARCHING SNV, s.r.o. OBSTARÁVATEĽ OBEC VEĽKÁ FRANKOVÁ	OBSAH VÝKRESU ŠIRŠIE VZŤAHY
MIERKA 1 : 50000	FORMÁT 10 A4
STUPEŇ ÚZEMNOPLÁNOVACIA DOKUMENTÁCIA	
PROFESIA / PARE	Č. VÝKRESU 1